

arthur lotti sa
 arch. diplômé s.a.
 petit schoenberg 135
 1700 fribourg
 tél 037 281256

GRUPPENWEHRUNGSPLAN
 "WENZACHNER"

GEMEINDE ST. URSEN / A. LOTTI S.A. FREIBURG

no 79.88.00
 ech 1:1000
 date 5.2.89
 des N.S.
 dim A 4

UMGEBUNGSPLAN
 26. Juli 1989

1717 St. Ursen



Vom Staatsrat genehmigt


Freiburg, den 27. Nov. 1989

Der Präsident,

Der Kanzler,

Chambellaz Rosemane

Handwritten signature in blue ink

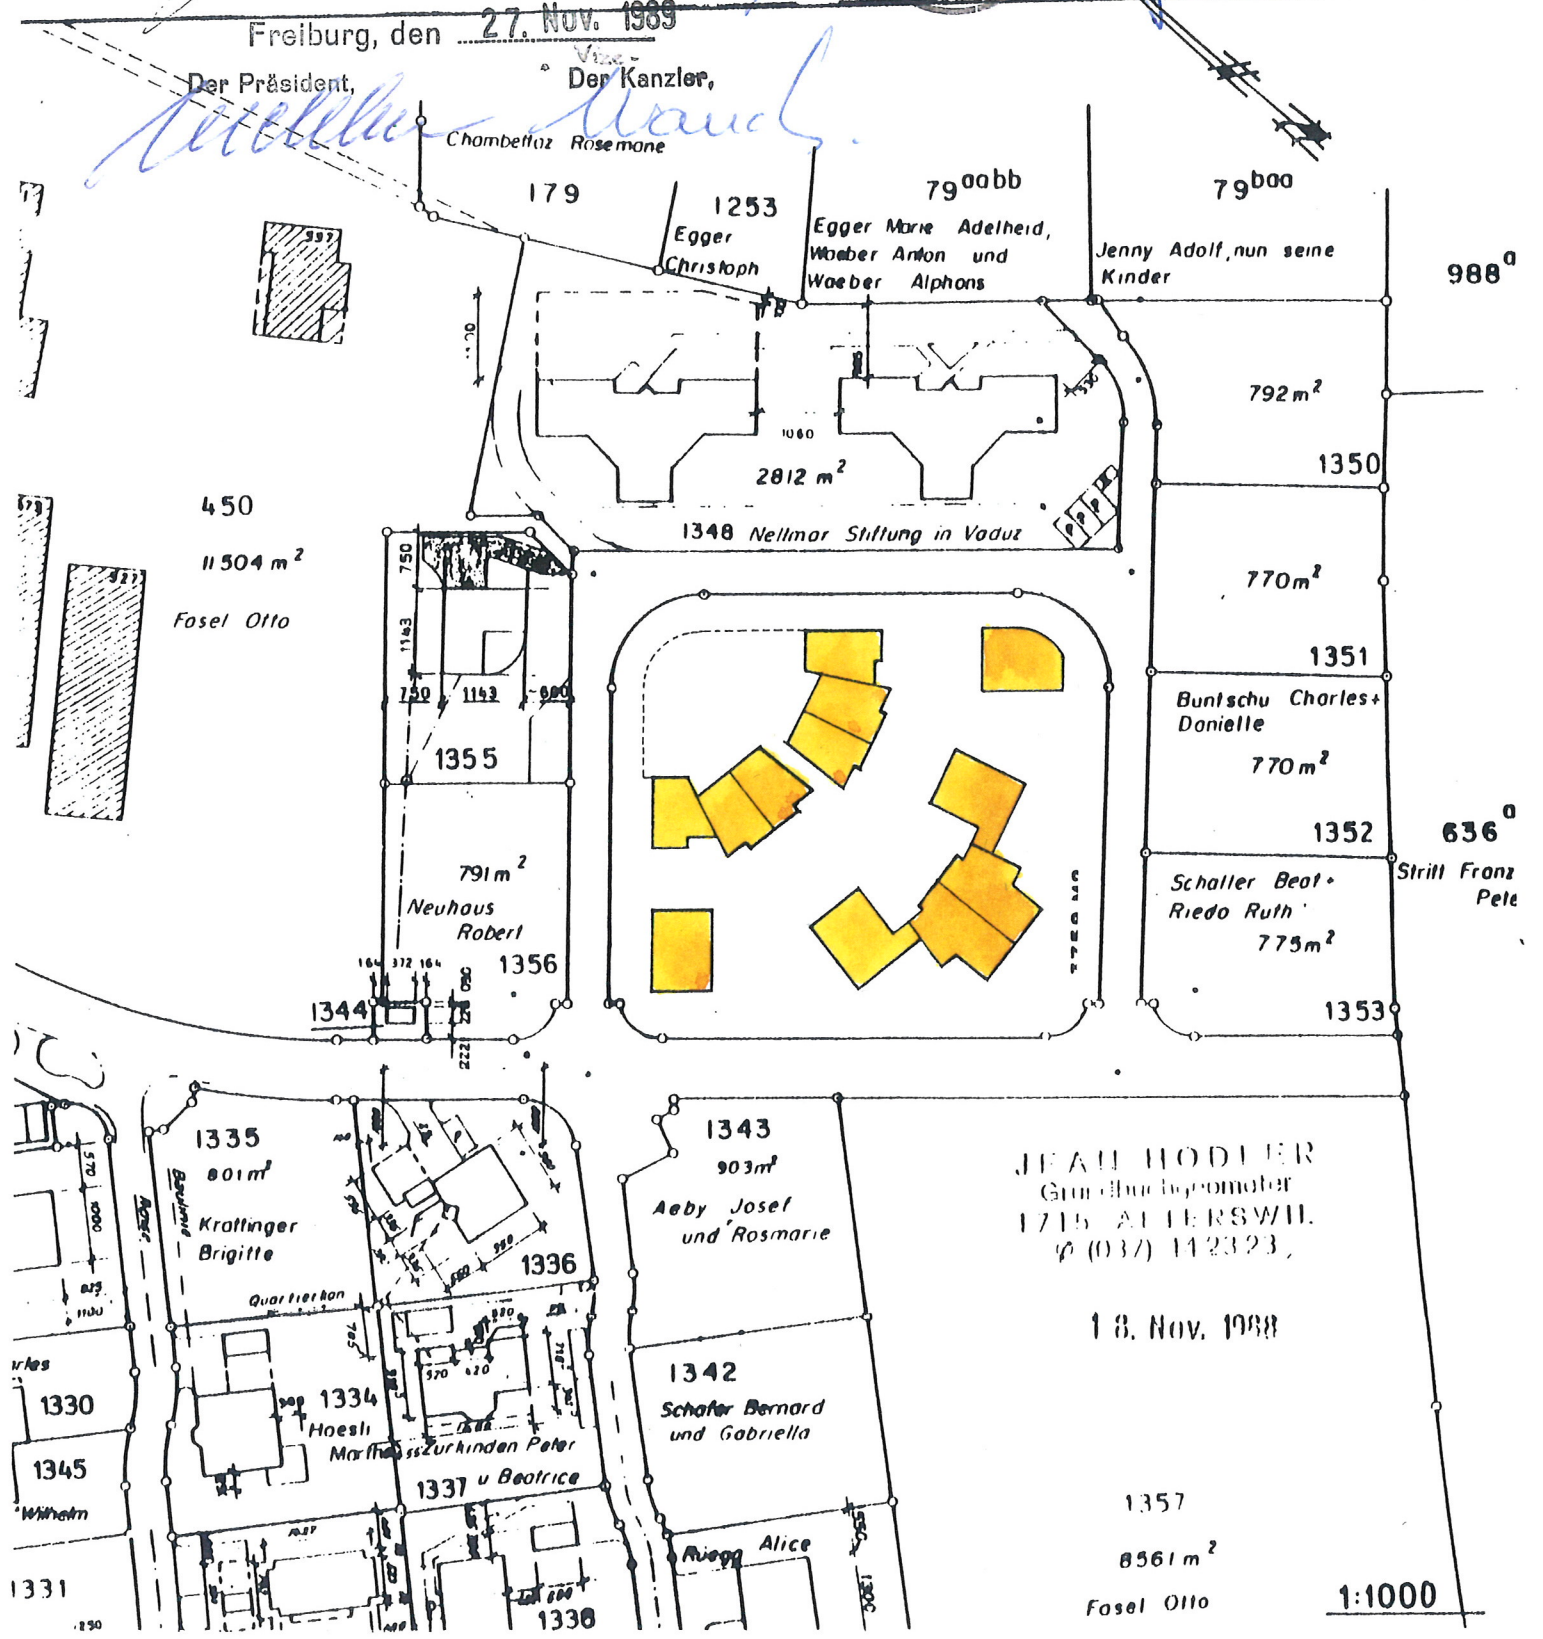

JEAN HODLER
 Geom. u. arch. Ingenieur
 1715 ALLERSWIL
 ☎ (037) 112323

18. Nov. 1988

1357
 8561 m²

Fasel Otto

1:1000